



PIANTA PIANO TIPO 1 ALLOGGIO QUOTA: +7.60m (* +7.30m)

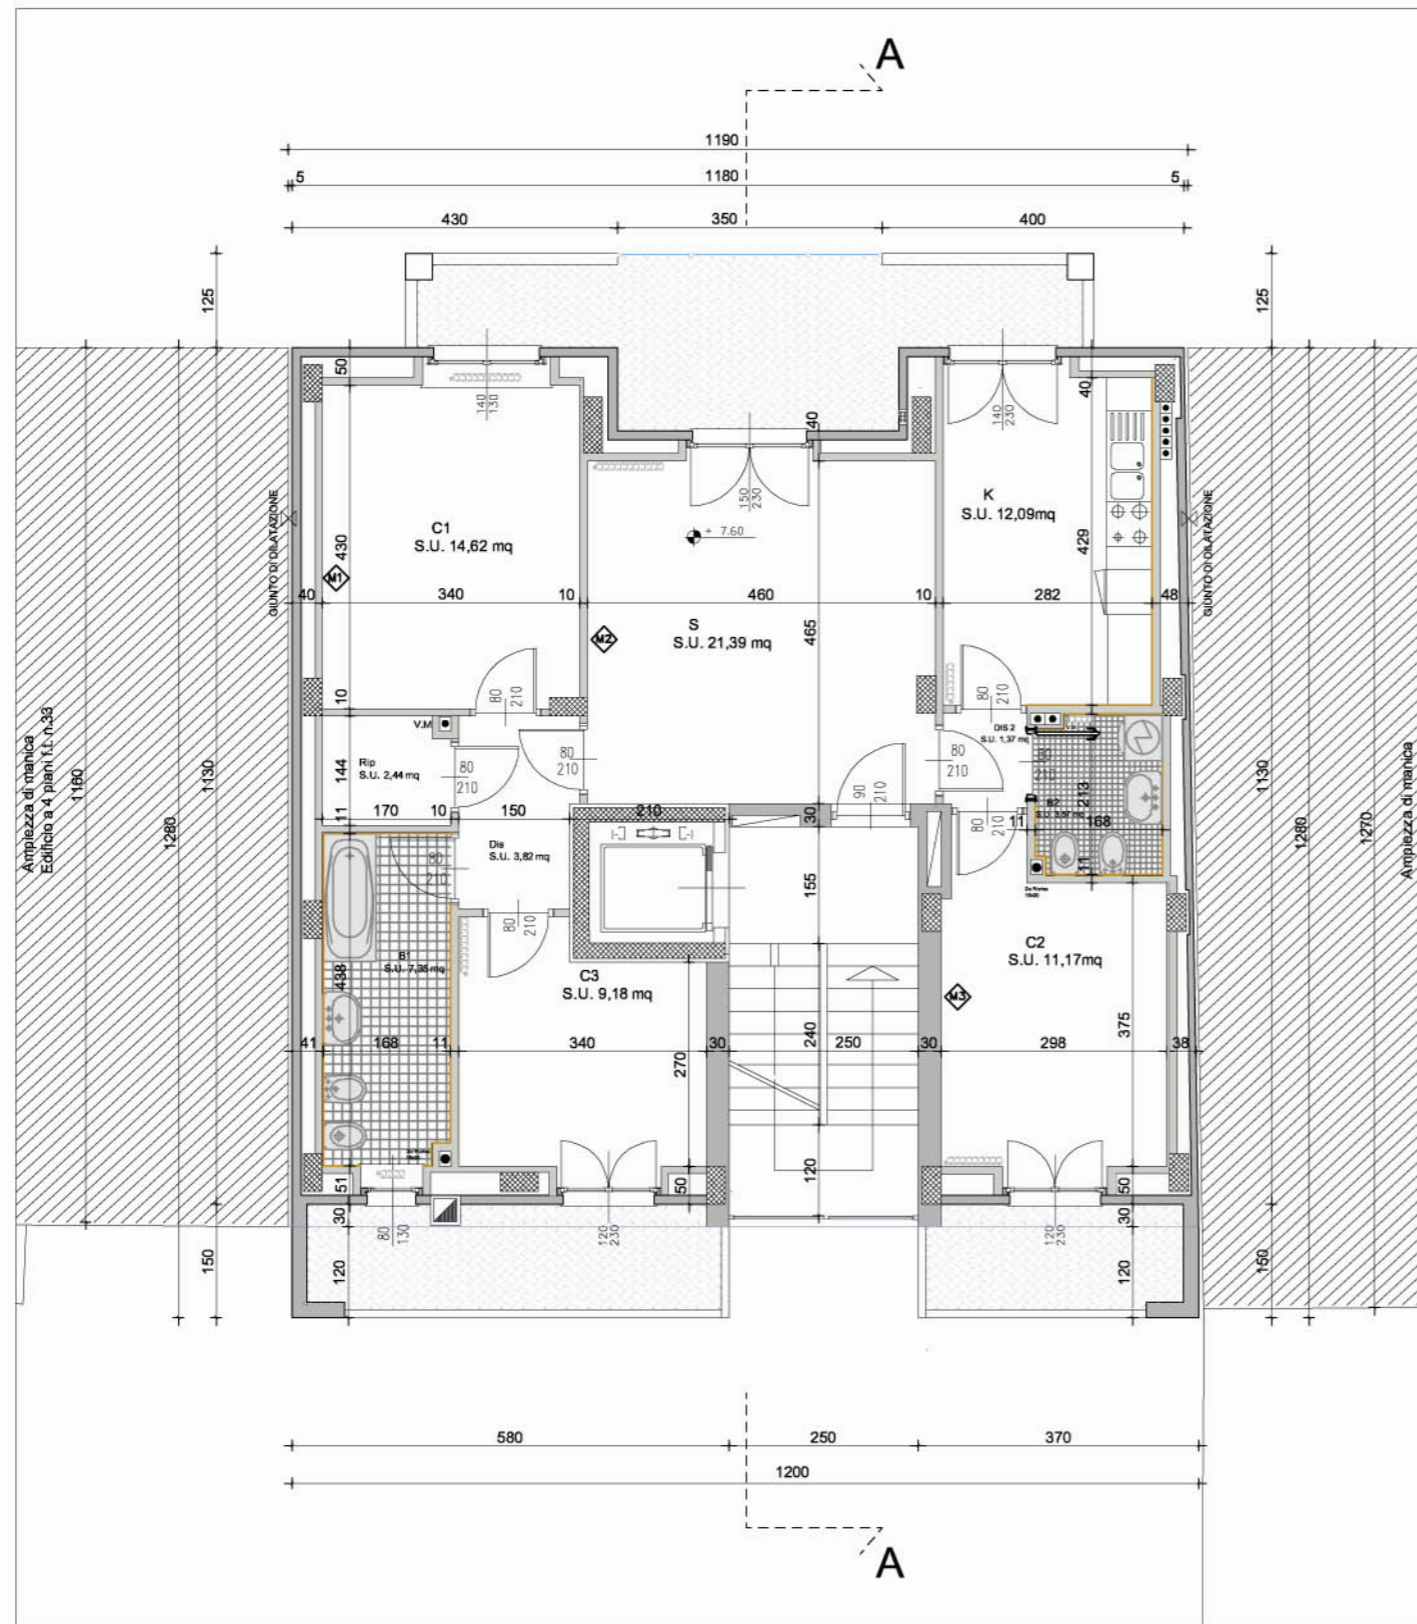

PIANTA PIANO TIPO 2 ALLOGGI

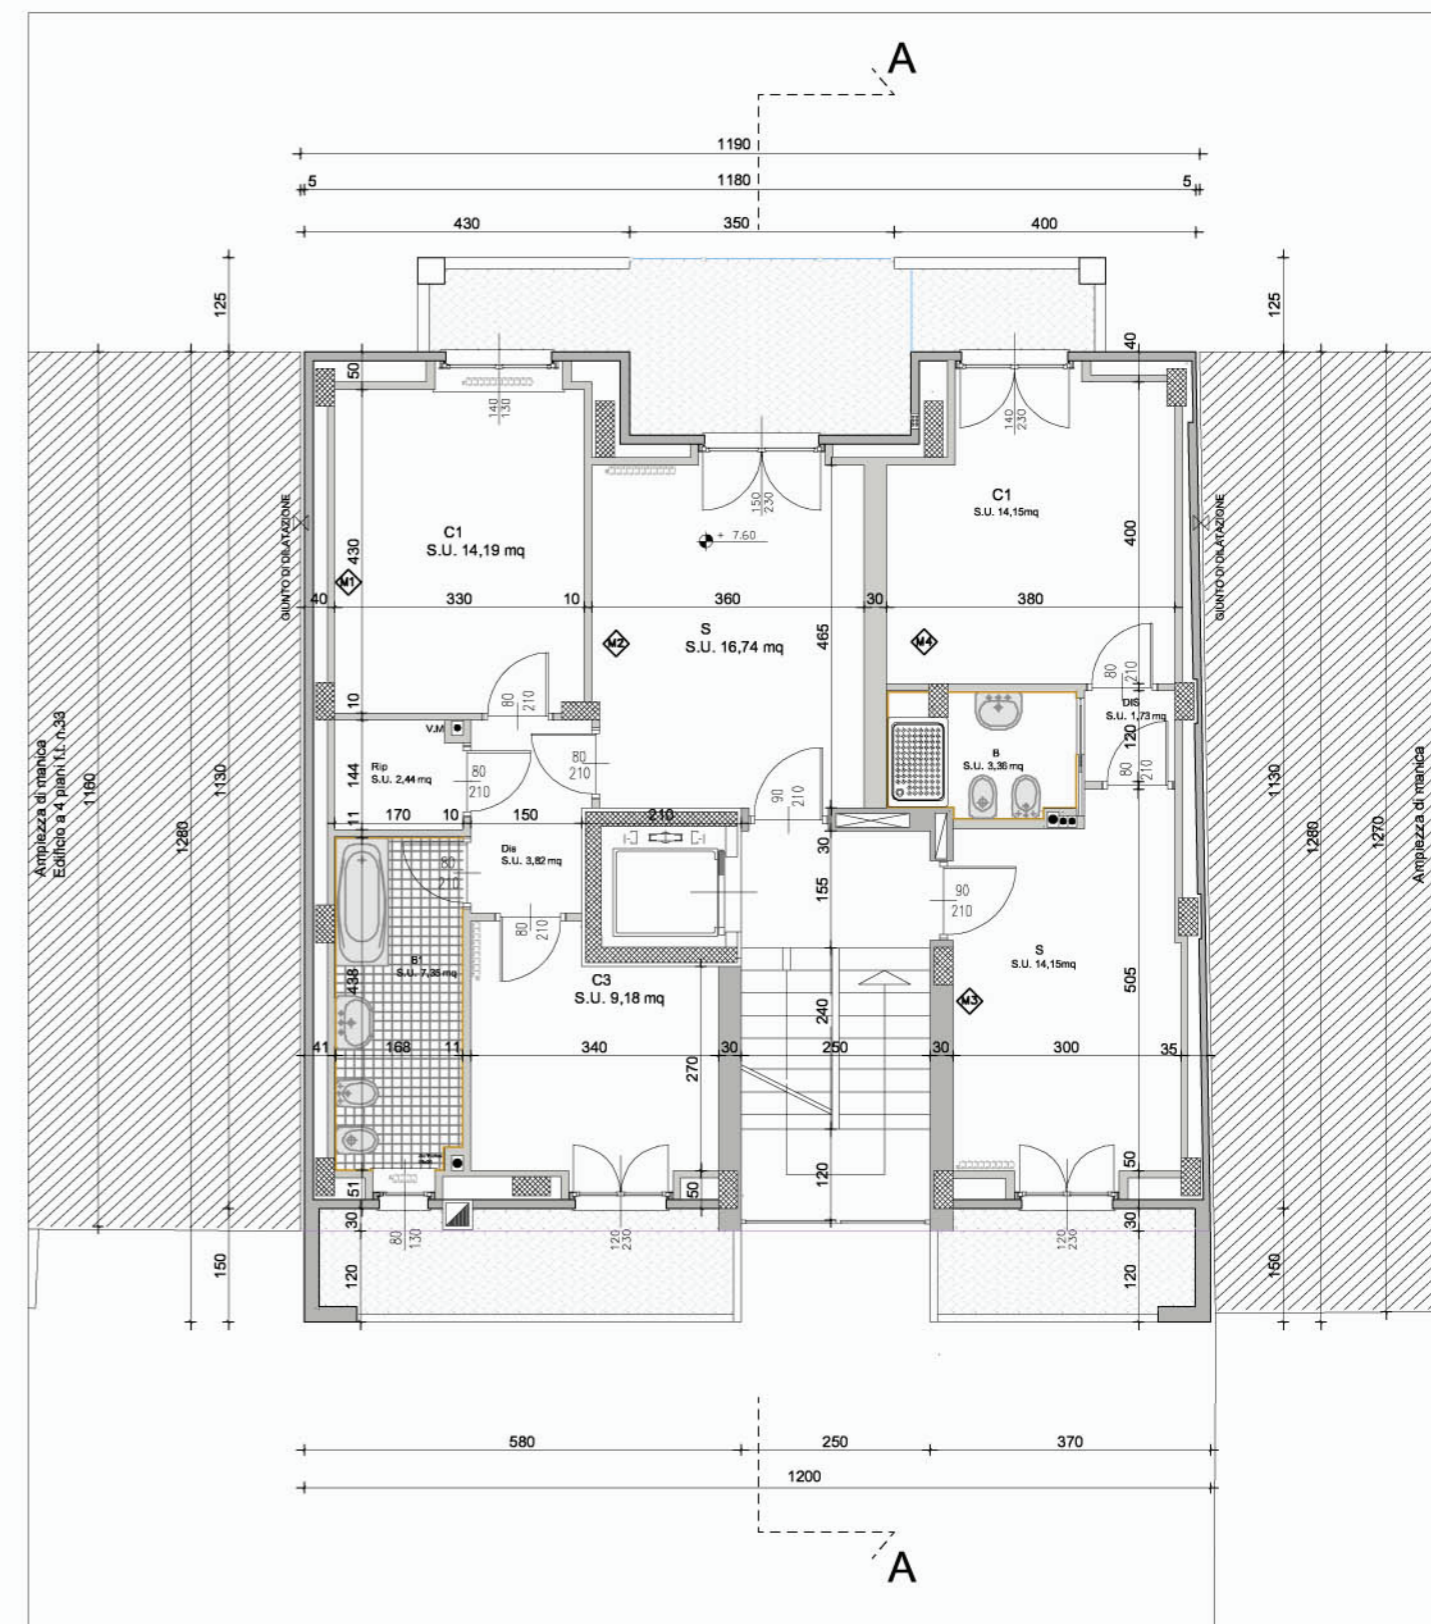

OGGETTO: PROGETTO PRELIMINARE SCALA 1:100 PIANTE